



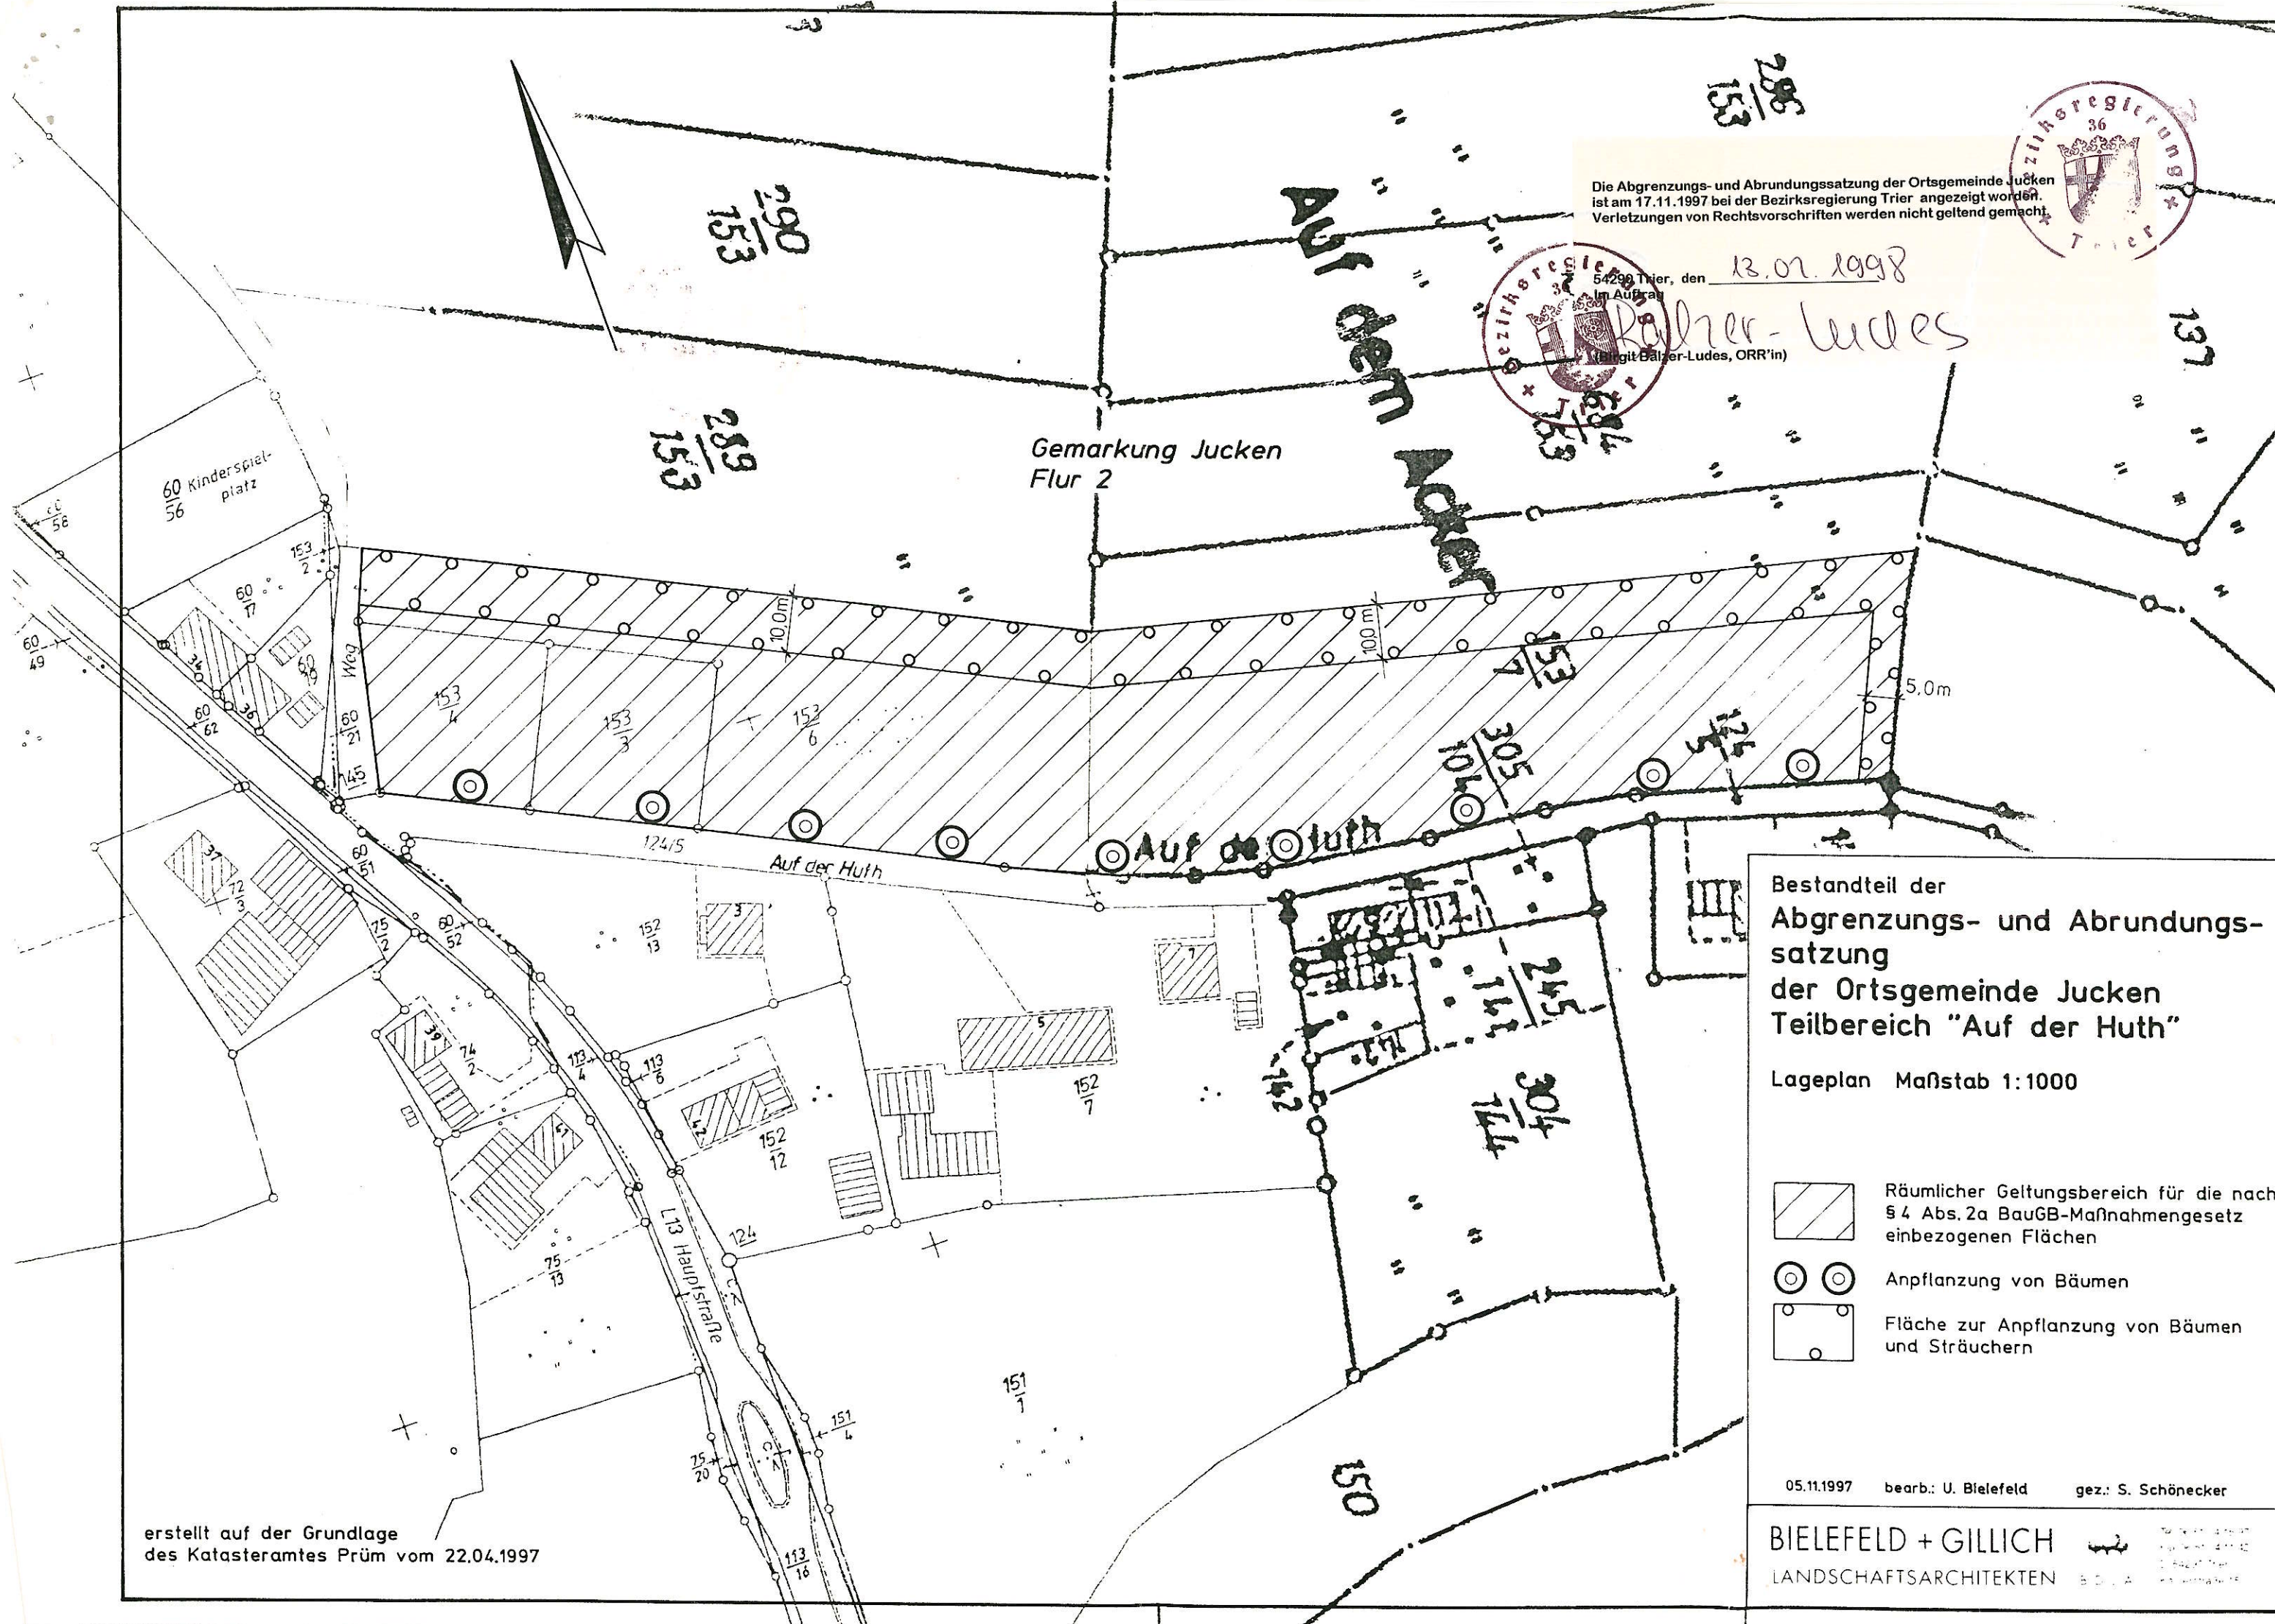

Die Abgrenzungs- und Abrundungssatzung der Ortsgemeinde Jucken ist am 17.11.1997 bei der Bezirksregierung Trier angezeigt worden. Verletzungen von Rechtsvorschriften werden nicht geltend gemacht.

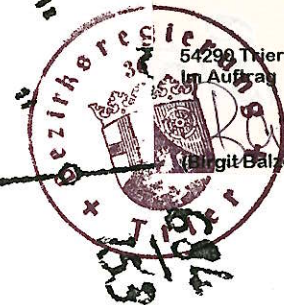

54299 Trier, den

13.07.1998

Im Auftrag



Balzer-Ludes

(Balzer-Ludes, ORR'in)

Gemarkung Jucken
Flur 2

Bestandteil der
Abgrenzungs- und Abrundungs-
satzung
der Ortsgemeinde Jucken
Teilbereich "Auf der Huth"

Lageplan Maßstab 1:1000

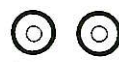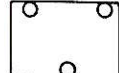-  Räumlicher Geltungsbereich für die nach § 4 Abs. 2a BauGB-Maßnahmengesetz einbezogenen Flächen
-  Anpflanzung von Bäumen
-  Fläche zur Anpflanzung von Bäumen und Sträuchern

erstellt auf der Grundlage
des Katasteramtes Prüm vom 22.04.1997

05.11.1997 bearb.: U. Bielefeld gez.: S. Schönecker

BIELEFELD + GILICH
LANDSCHAFTSARCHITEKTEN

B D L A