

Ergänzungssatzung der Ortsgemeinde Jucken für den Bereich „Dorfstraße“

Lageplan Maßstab 1:1500



Räumlicher Geltungsbereich der nach § 34 Abs. 4 Nr. 3 BauGB einbezogenen Flächen




Erhalt von Einzelbäumen



Flächen für die Anpflanzung von Laub- und Obstbäumen



Geltungsbereich der Satzung

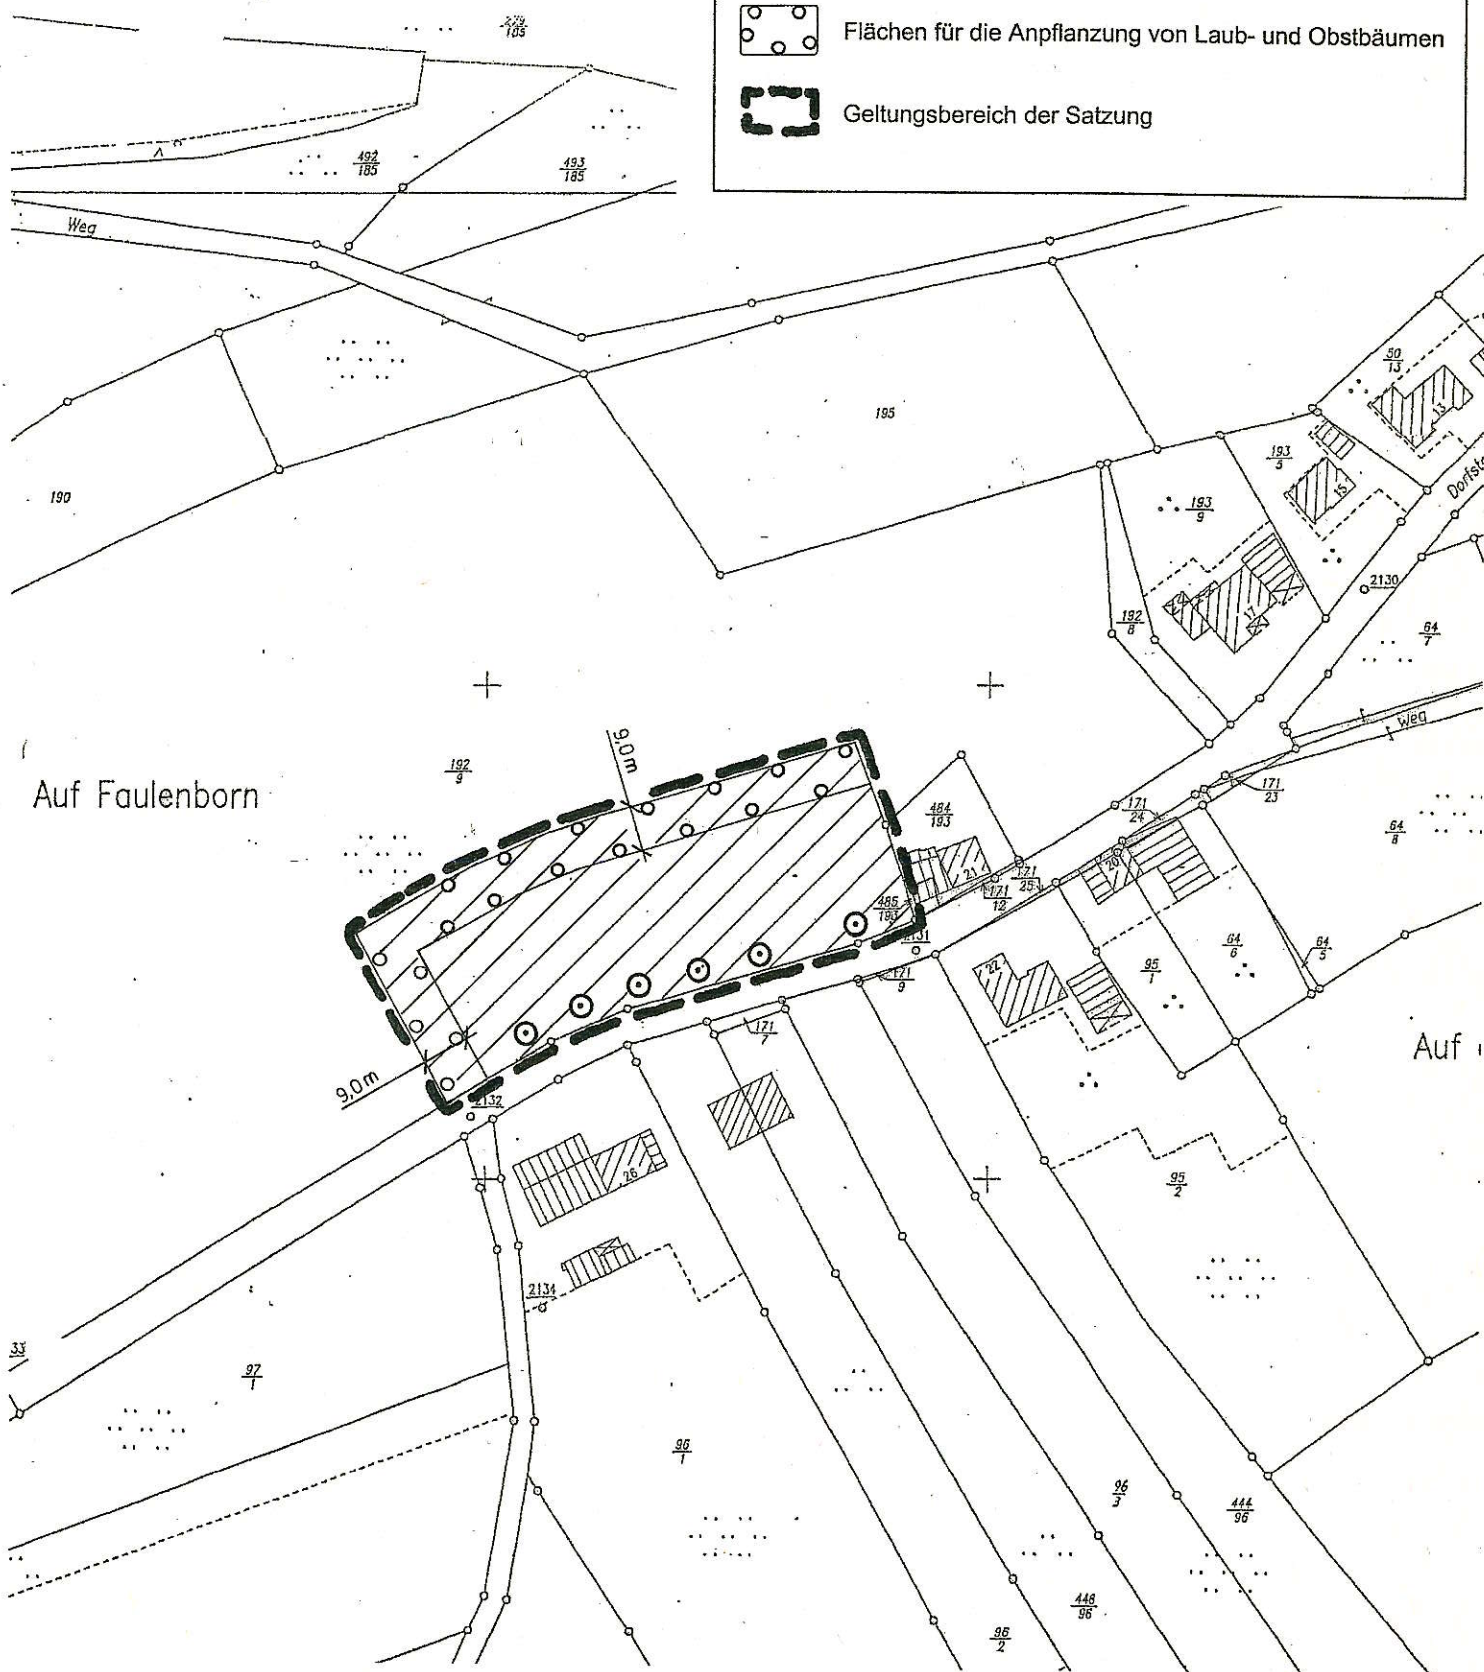

Geltungsbereich der Ergänzungssatzung der Ortsgemeinde Jucken für den Bereich „Dorfstraße“ M. T. 1500
(erstellt auf der Kartengrundlage des Katasteramtes Prüm vom 06. Mai 1997)