
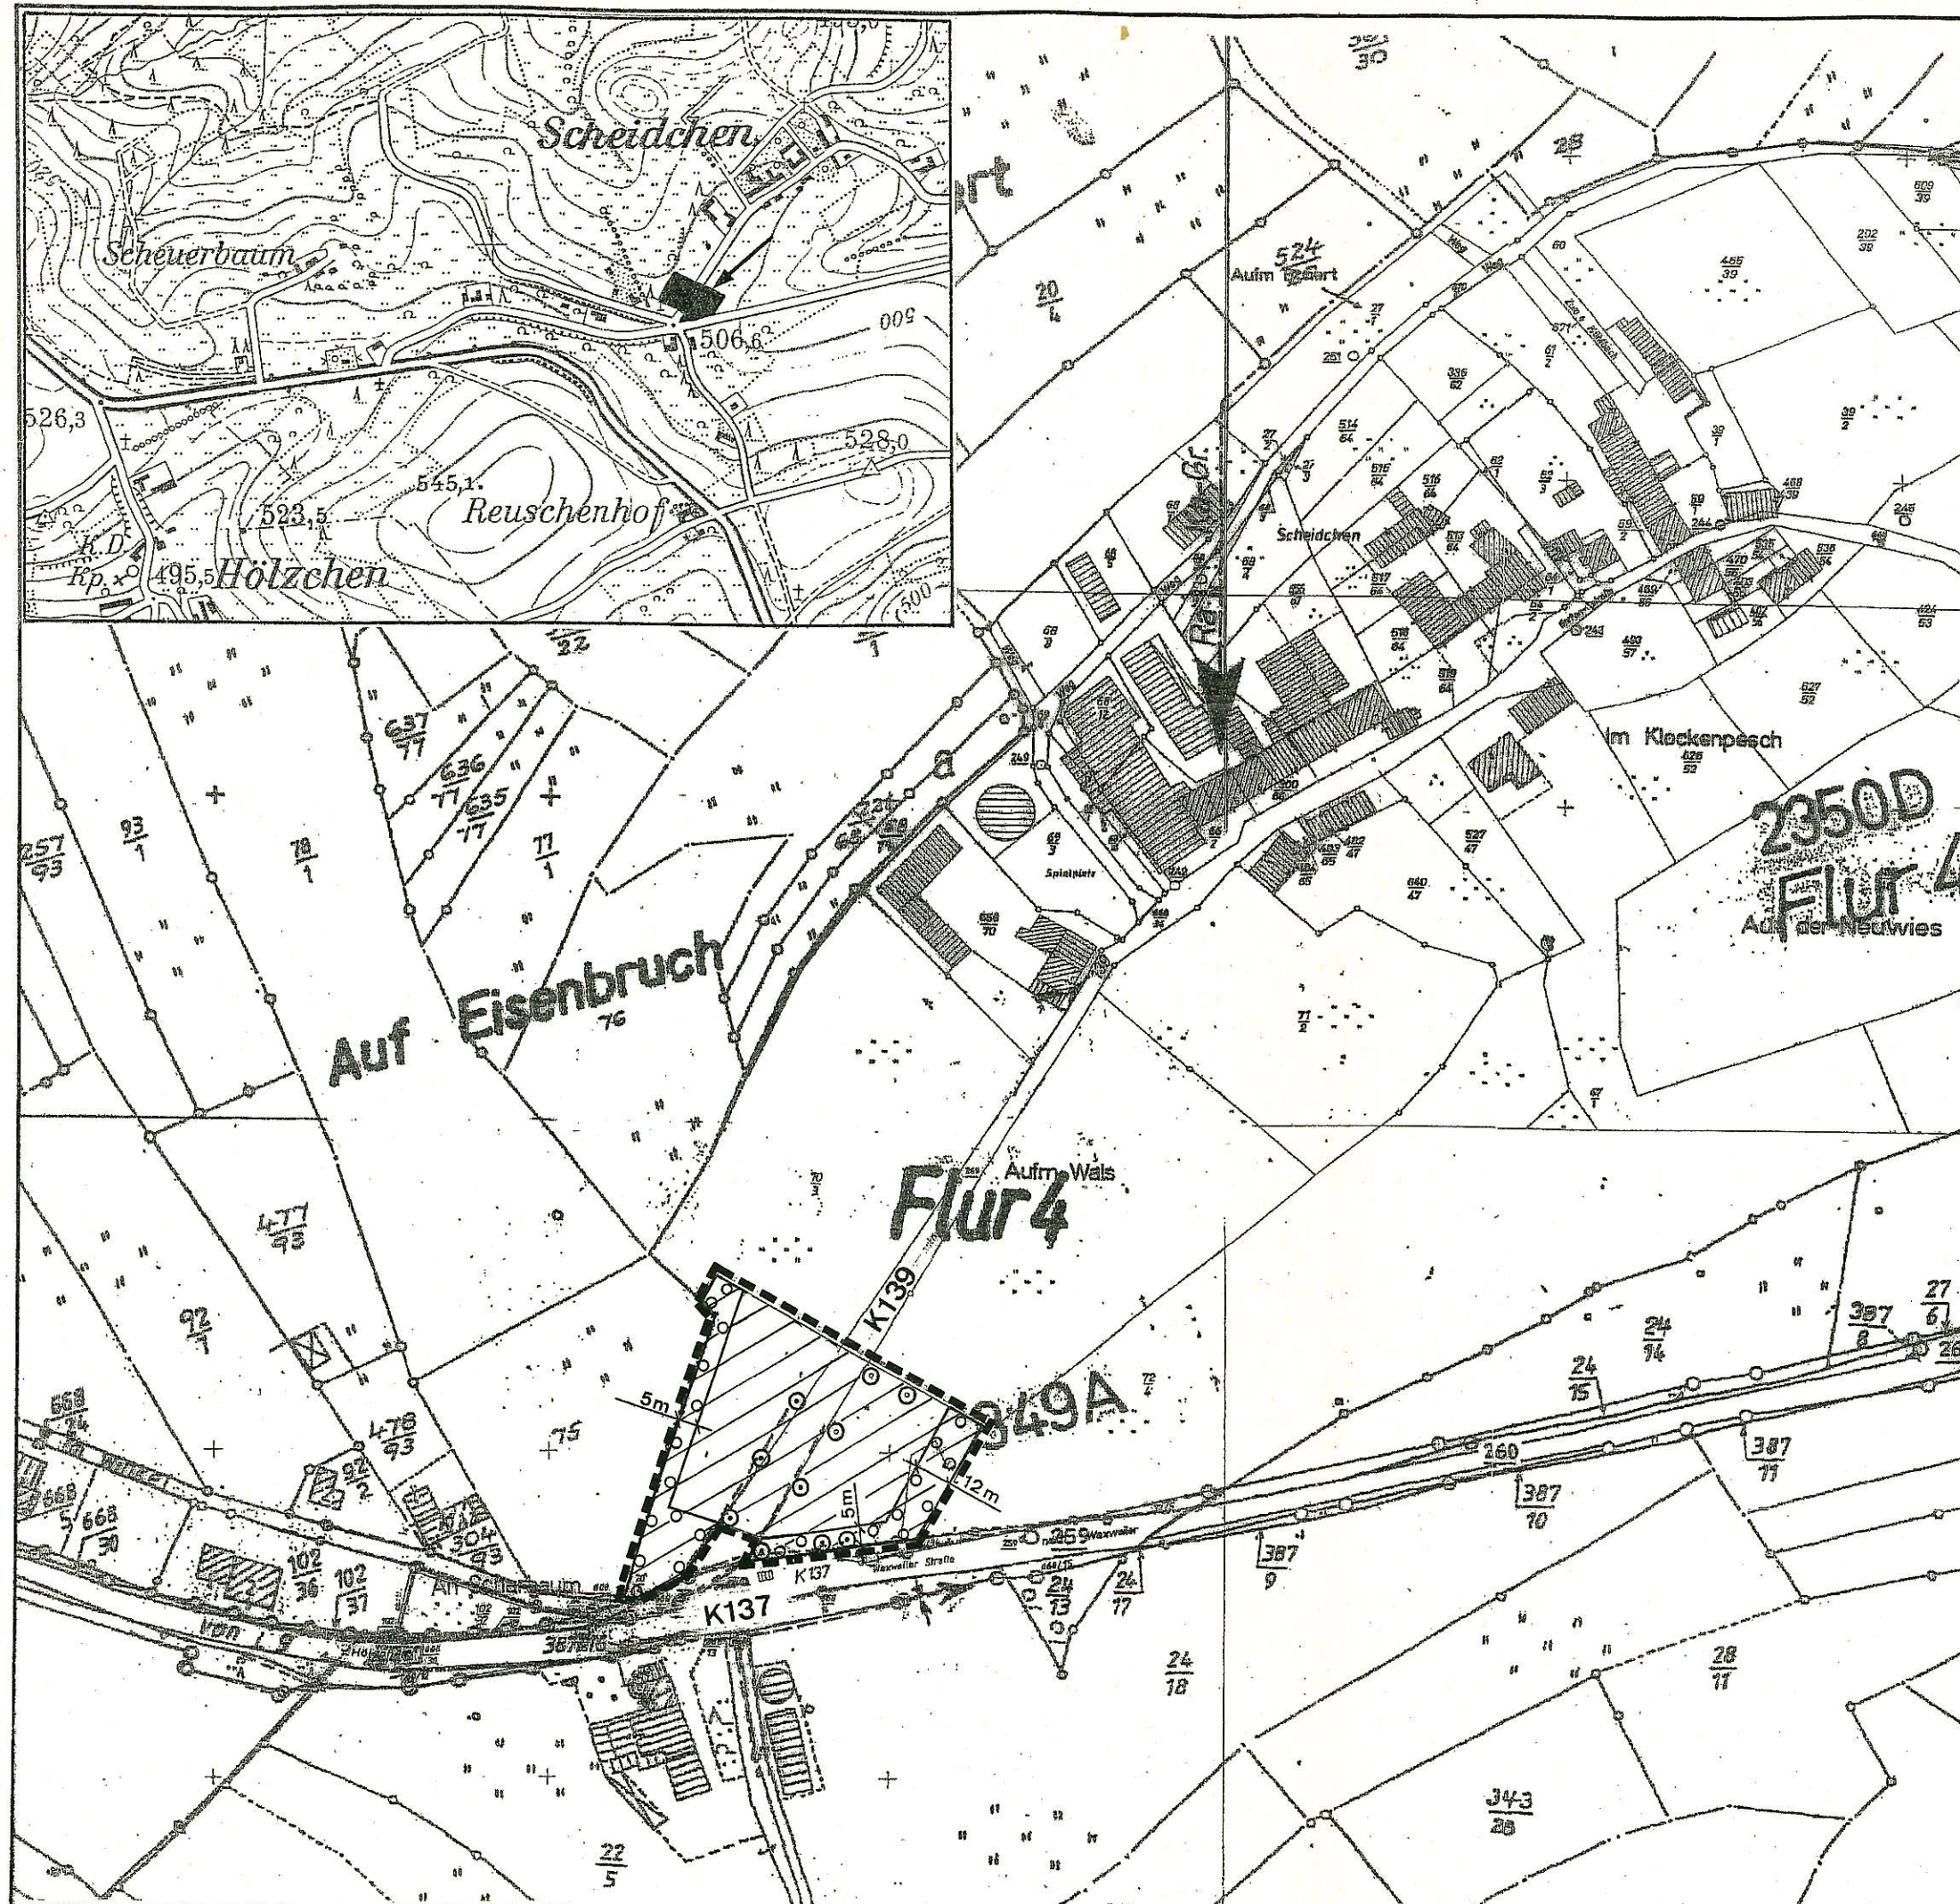


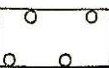

**Ergänzungssatzung der
Ortsgemeinde Lauperath
Ortsteil Scheidchen
Bereich „An Scharbaum“**

Lageplan Maßstab 1 : 2.000

-  Räumlicher Geltungsbereich der nach § 34 Abs. 4 Nr. 3 BauGB einbezogenen Fläche
-  Erhalt von Einzelbäumen
-  Pflanzung von Einzelbäumen
-  Flächen zur Anpflanzung von Bäumen und Sträuchern und zur Bewirtschaftung von Niederschlagswasser
-  Geltungsbereich der Satzung